

КАДАСТРОВЫЙ ПАСПОРТ

помещения

(выписка из государственного кадастра недвижимости)

Лист №	1	Всего листов:	2
--------	---	---------------	---

"27" июня 2014 г. № МО-14/ЗВ-973419	
Кадастровый номер:	50:23:0000000:141430
Номер кадастрового квартала:	50:23:0000000
Характер сведений государственного кадастра недвижимости (статус записи о помещении):	—

Описание объекта недвижимого имущества:

1	Кадастровый номер здания (сооружения), в котором расположено помещение:	—
2	Этаж (этажи), на котором расположено помещение:	Этаж № 10
3	Общая площадь помещения:	72.2
4	Местоположение:	Московская область, г.Раменское, Северное шоссе, д.4, кв.66
5	Назначение:	Жилое (жилое, нежилое)
6	Вид жилого помещения в многоквартирном доме:	квартира (комната, квартира)
7	Кадастровый номер квартиры, в которой расположена комната:	—
8	Кадастровая стоимость (руб.):	3164289.89
9	Предыдущие кадастровые (условные) номера объекта недвижимого имущества:	50-50-23/062/2012-385, 233:070-17384/66
10	Особые отметки:	
11	Наименование органа кадастрового учета:	Филиал федерального государственного бюджетного учреждения "Федеральная кадастровая палата Росреестра" по Московской области


Начальник Раменского отдела (полное наименование должности)		Р. П. Мигиров (инициалы, фамилия)
--	--	--------------------------------------

КАДАСТРОВЫЙ ПАСПОРТ
помещения
(выписка из государственного кадастра недвижимости)

Лист №	2	Всего листов:	2
--------	---	---------------	---

"27" июня 2014 г. № МО-14/ЗВ-973419	
Кадастровый номер:	50:23:0000000:141430

План расположения помещения на этаже Этаж № 10:

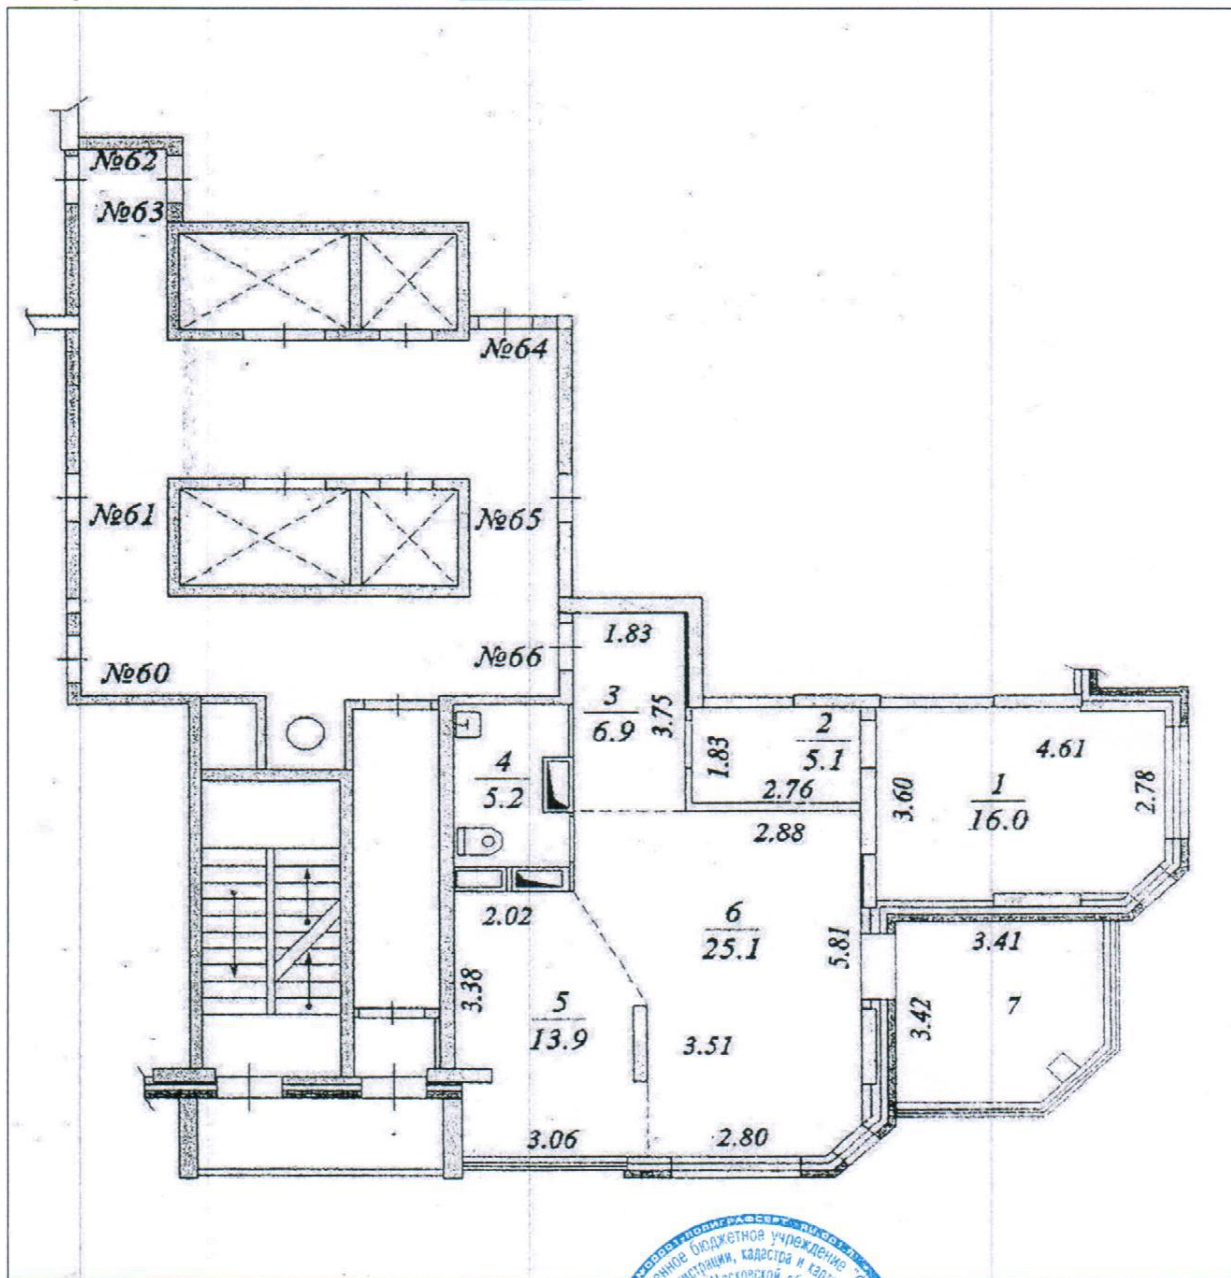

Масштаб 1: 129

Начальник Раменского отдела (полное наименование должности)	<p>(подпись)</p>	Р. П. Мигиров (инициалы, фамилия)
--	------------------	--------------------------------------

М.П.