







Условные обозначения

-  Вход в здание (по функциям)
-  Парковка (всего на территории 108 м/мест)
-  Реконструируемый корпус
-  Дороги и проезды
-  Мощение/ тротуары


РАСЧЕТ ПЛОЩАДИ, ПОСИТИТЕЛЕЙ, ПАРКОВОЧНЫХ МЕСТ									
Отм.	Этаж, N п/п	Полезная площадь, м <sup>2</sup>			Вспом-ая площадь, м <sup>2</sup>	Общая площадь, м <sup>2</sup>	Кол-во человек		
		торговая	офисная	развл.			торг.	оф.	развл.
-4,500	-1	1814,4			130	1944,4			
± 0.000	1	1603,7			892,5	2496,2	534		
+7.200	2	1431,7			1016,4	2448,1	477		
+10.800	3	1431,7			1016,4	2448,1	477		
+14.400	4		1743,4		727,3	2470,7		290	
+18.000	5		1743,4		727,3	2470,7		290	
+21.600	6		1296,3	467,2	701,8	2465,3		216	259
+25.200	7		1281,0	252,0	576,9	2109,9		213	140
+29.000	8			1327,0	759,3	2086,3			737
<b>ИТОГО:</b>	Итого	<b>6281,5</b>	<b>6064,1</b>	<b>2046,2</b>			<b>1488</b>	<b>1009</b>	<b>1136</b>
	всего	14391,8			6547,9	20939,7	3633		
Кол-во м/мест	по зонам	112	122	284					
	всего	518							



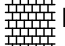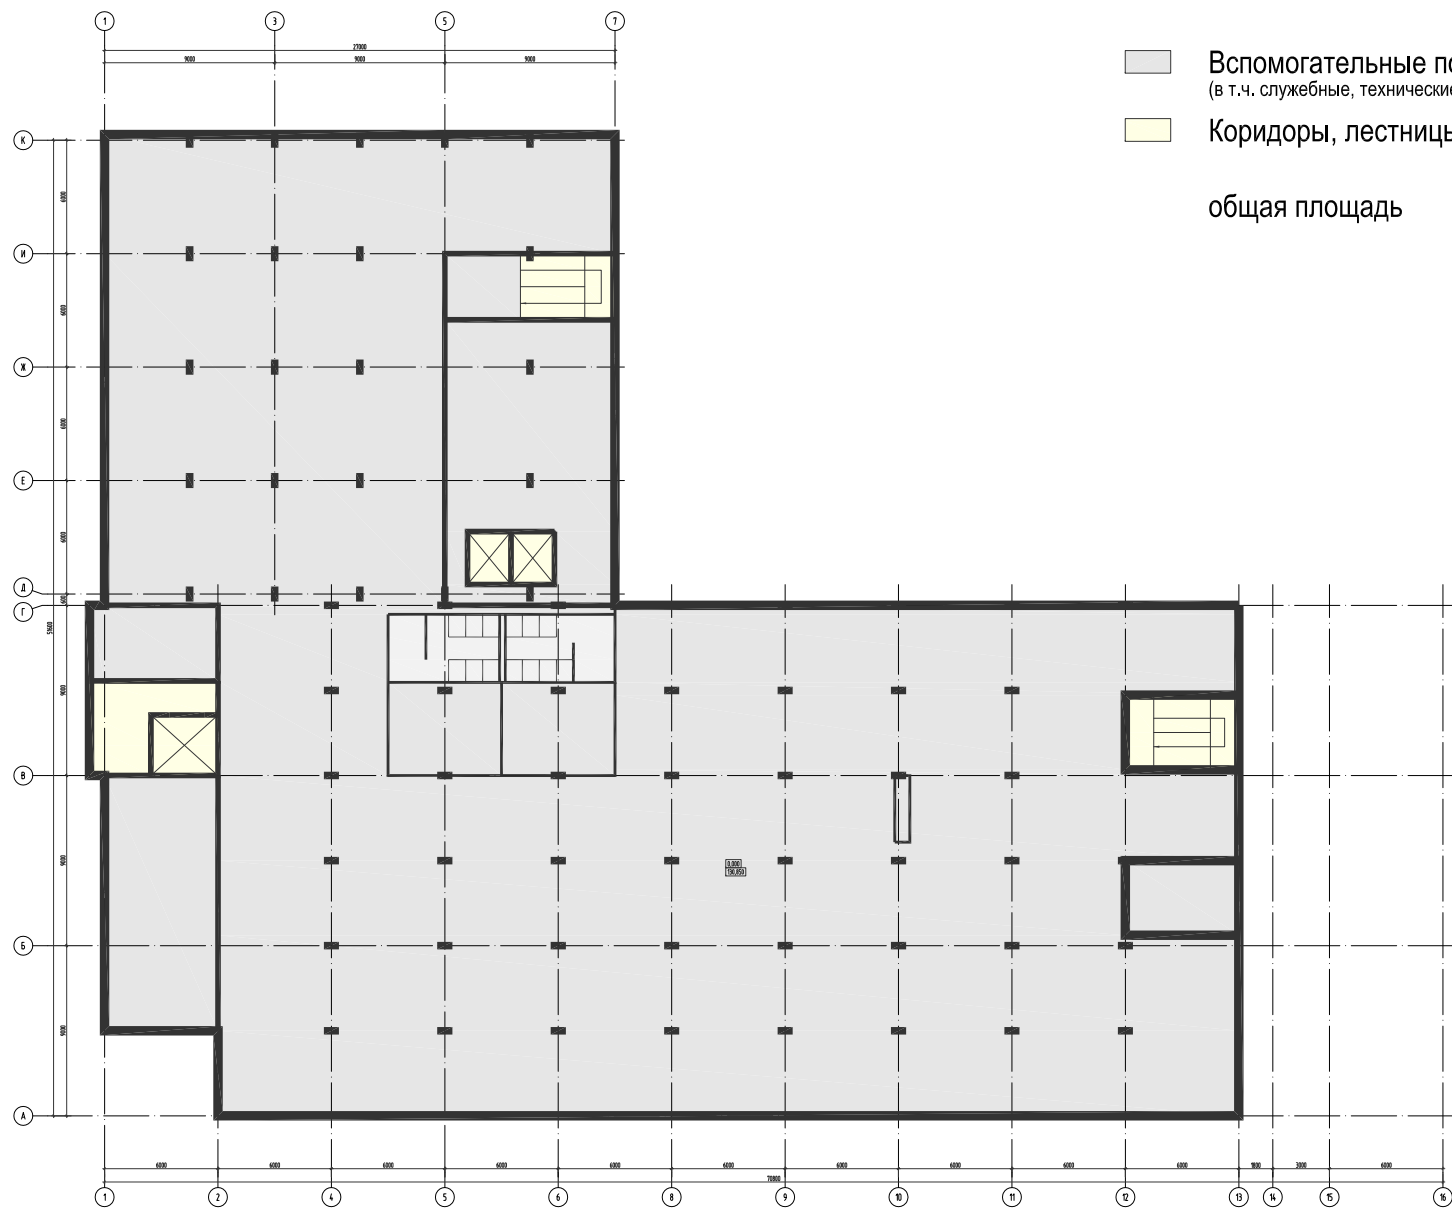


<div style="display: inline-block; width: 20px; height: 10px; background-color: #cccccc; border: 1px solid black;"></div>	Вспомогательные помещения (в т.ч. служебные, технические, бытовые)	- 1 856,4 м <sup>2</sup>
<div style="display: inline-block; width: 20px; height: 10px; background-color: #ffffcc; border: 1px solid black;"></div>	Коридоры, лестницы, лифтовые холлы	- 88,0 м <sup>2</sup>
общая площадь		- 1 944,4 м <sup>2</sup>



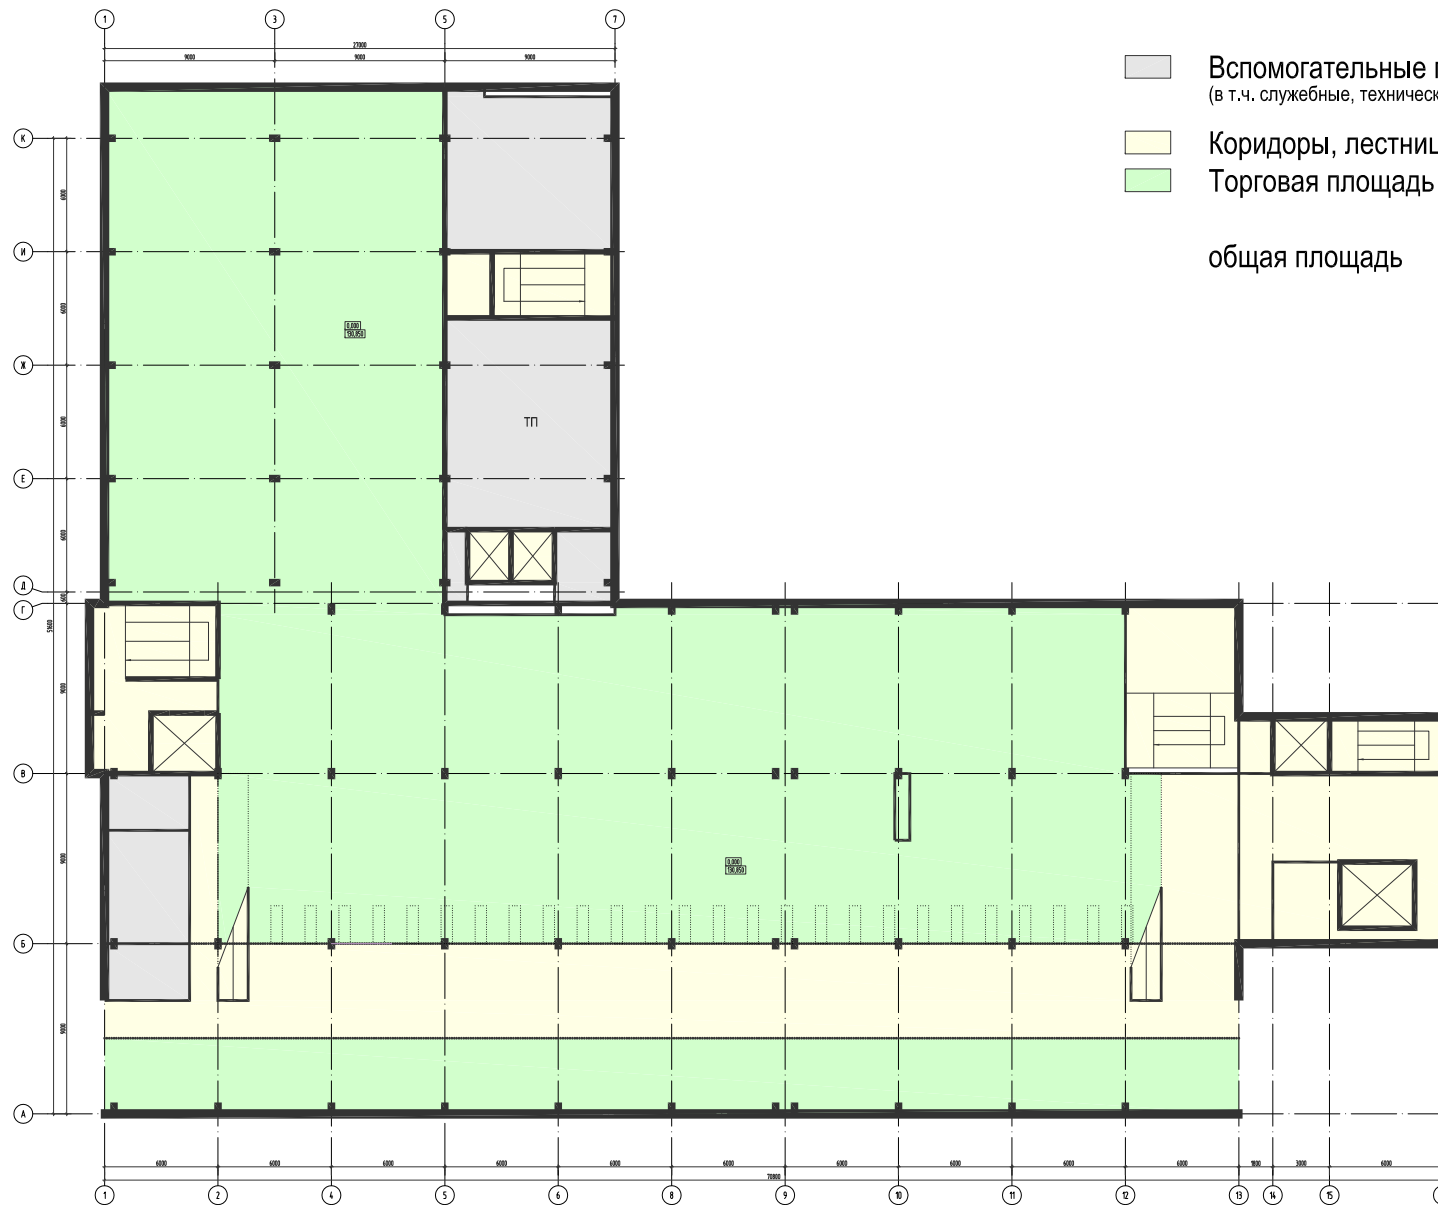

План на отм. -4,500

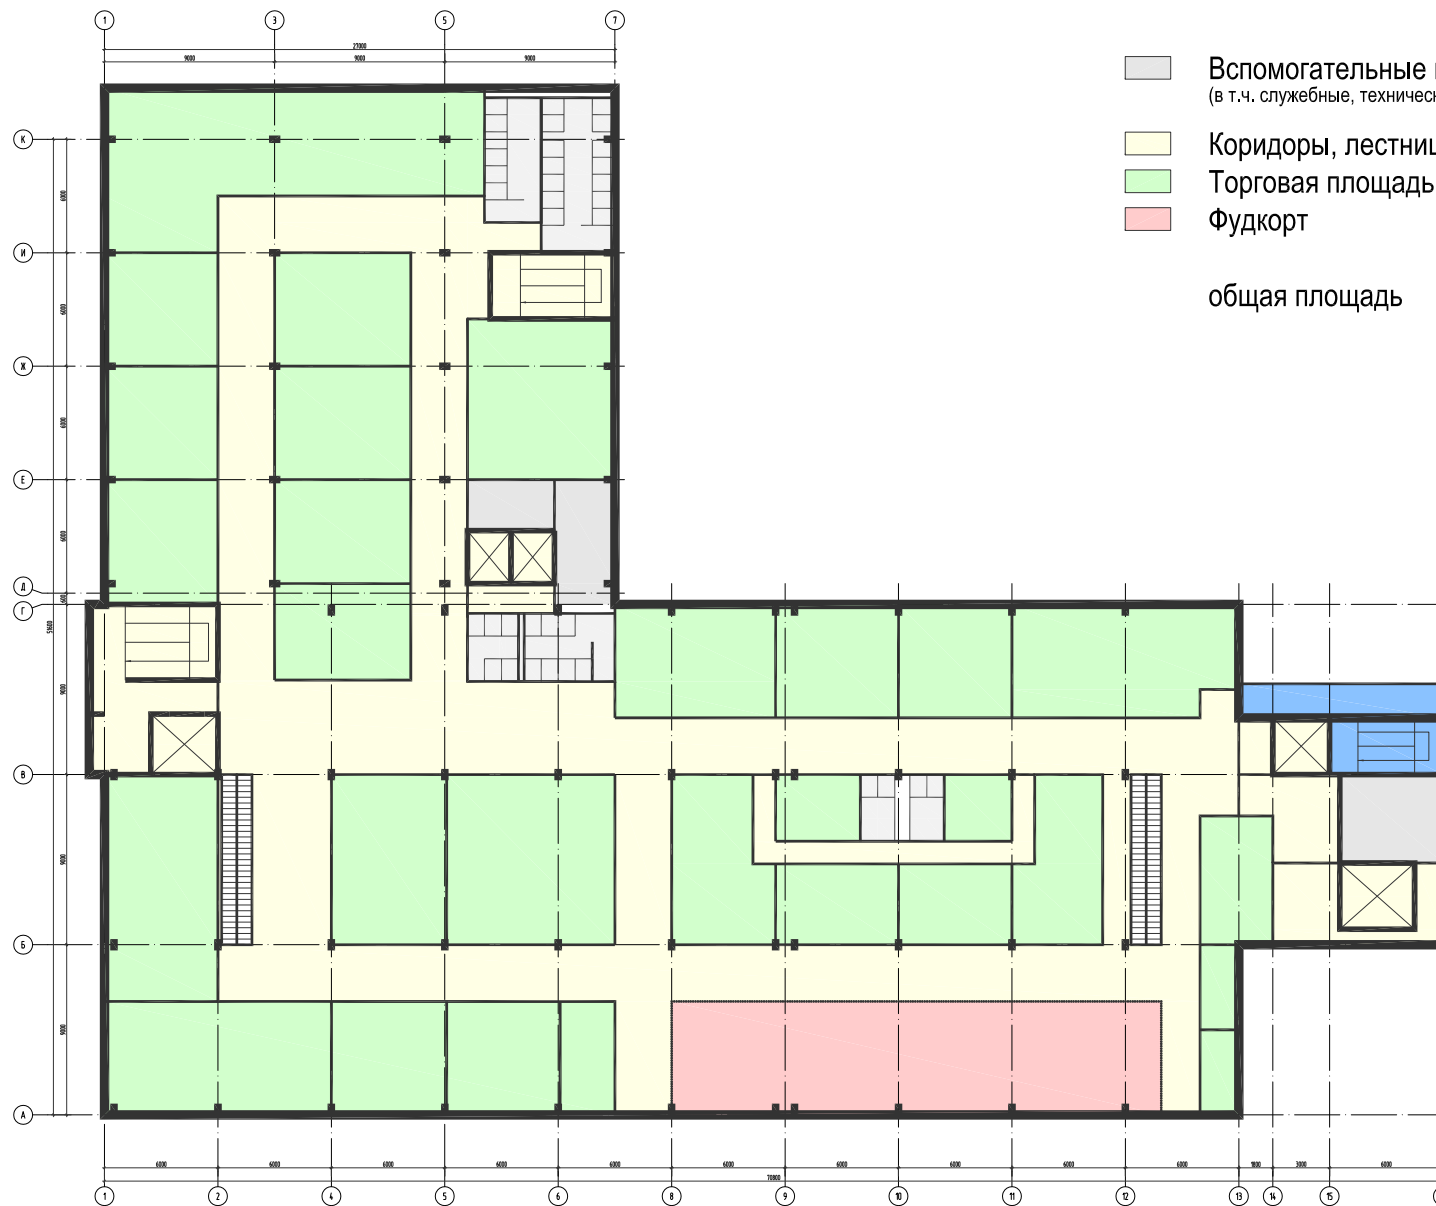

	Вспомогательные помещения (в т.ч. служебные, технические, бытовые)	- 246,8 м <sup>2</sup>
	Коридоры, лестницы, лифтовые холлы	- 645,7 м <sup>2</sup>
	Торговая площадь	- 1 603,7 м <sup>2</sup>
общая площадь		- 2 496,2 м <sup>2</sup>

План на отм. 0,000







	Вспомогательные помещения (в т.ч. служебные, технические, бытовые)	- 151,8 м <sup>2</sup>
	Коридоры, лестницы, лифтовые холлы	- 864,6 м <sup>2</sup>
	Торговая площадь	- 1 245,2 м <sup>2</sup>
	Фудкорт	- 186,5 м <sup>2</sup>
	общая площадь	- 2 448,1 м <sup>2</sup>

План на отм. 7,200/10,800

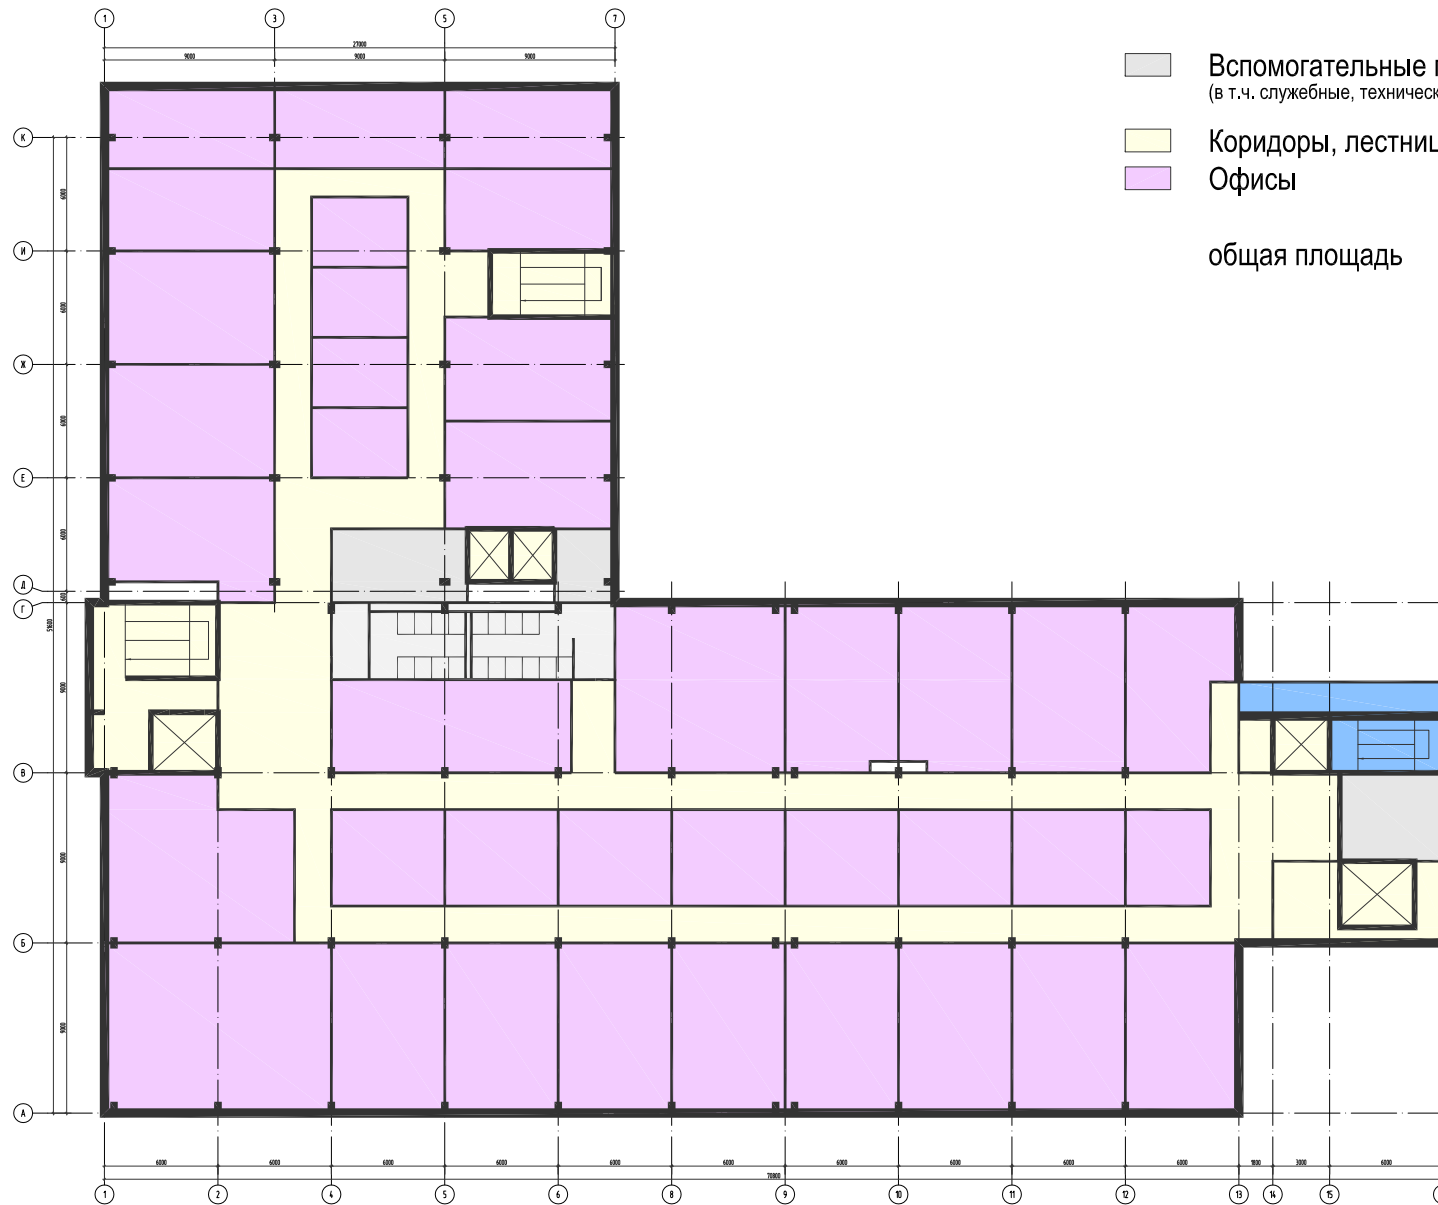


MASTER GROUP  
www.masterproekt.ru



	Вспомогательные помещения (в т.ч. служебные, технические, бытовые)	- 135,4 м <sup>2</sup>
	Коридоры, лестницы, лифтовые холлы	- 591,9 м <sup>2</sup>
	Офисы	- 1 743,4 м <sup>2</sup>
	общая площадь	- 2 470,7 м <sup>2</sup>

План на отм. 14,400/18,000

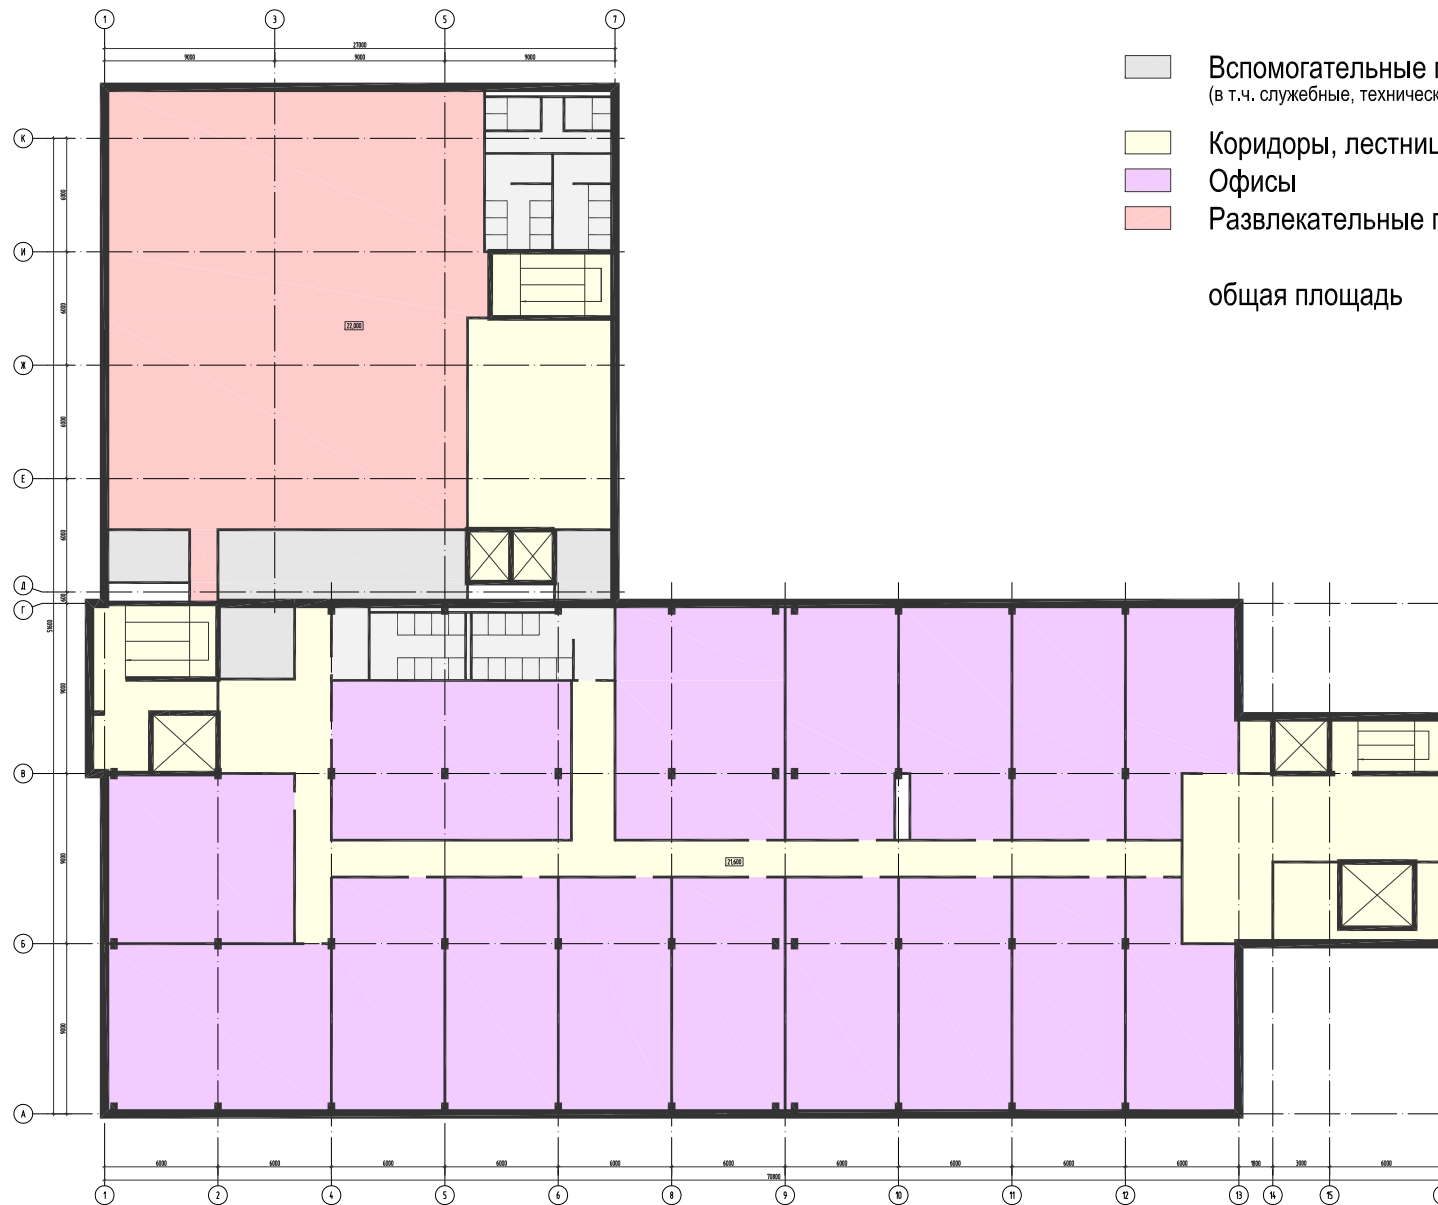


<span style="display: inline-block; width: 15px; height: 15px; background-color: #cccccc; border: 1px solid black;"></span>	Вспомогательные помещения (в т.ч. служебные, технические, бытовые)	- 198,1 м <sup>2</sup>
<span style="display: inline-block; width: 15px; height: 15px; background-color: #ffffcc; border: 1px solid black;"></span>	Коридоры, лестницы, лифтовые холлы	- 503,7 м <sup>2</sup>
<span style="display: inline-block; width: 15px; height: 15px; background-color: #ccccff; border: 1px solid black;"></span>	Офисы	- 1 296,3 м <sup>2</sup>
<span style="display: inline-block; width: 15px; height: 15px; background-color: #ffcccc; border: 1px solid black;"></span>	Развлекательные площадки	- 467,2 м <sup>2</sup>
общая площадь		- 2 465,3 м <sup>2</sup>

План на отм. 21,600




MASTER GROUP  
www.masterproekt.ru

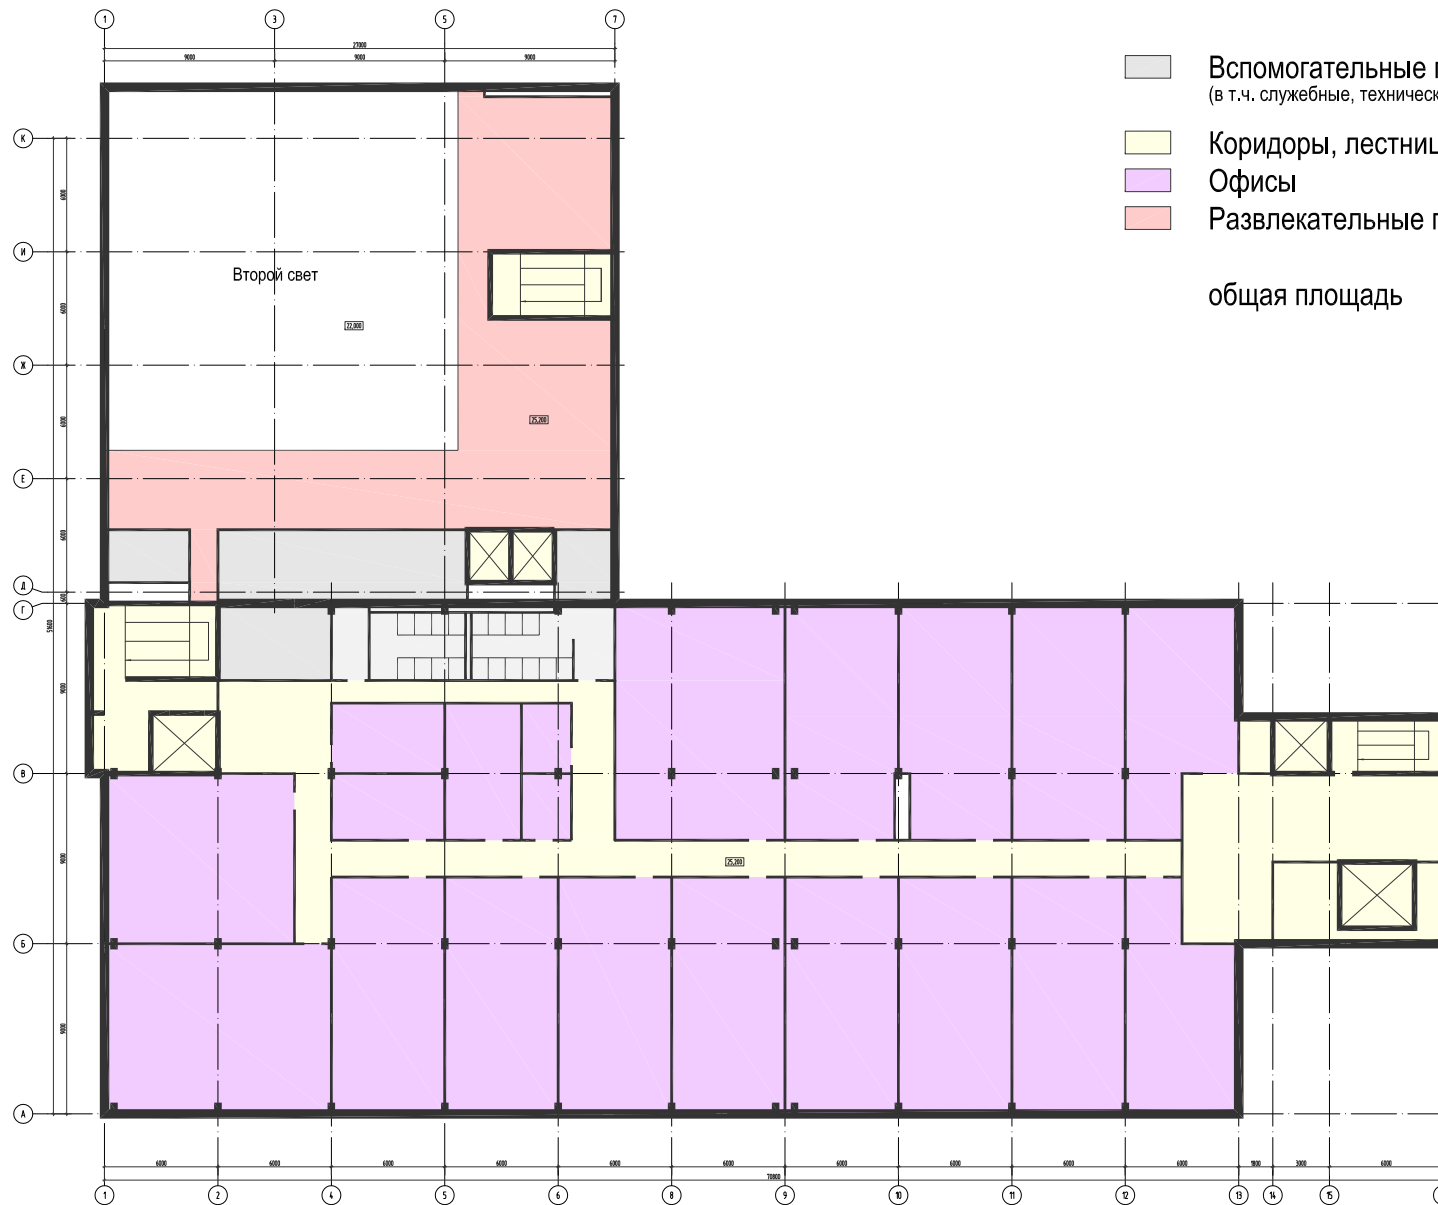




	Вспомогательные помещения (в т.ч. служебные, технические, бытовые)	- 153,5 м <sup>2</sup>
	Коридоры, лестницы, лифтовые холлы	- 423,4 м <sup>2</sup>
	Офисы	- 1 281,0 м <sup>2</sup>
	Развлекательные площадки	- 252,0 м <sup>2</sup>
общая площадь		- 2 109,9 м <sup>2</sup>

План на отм. 25,200

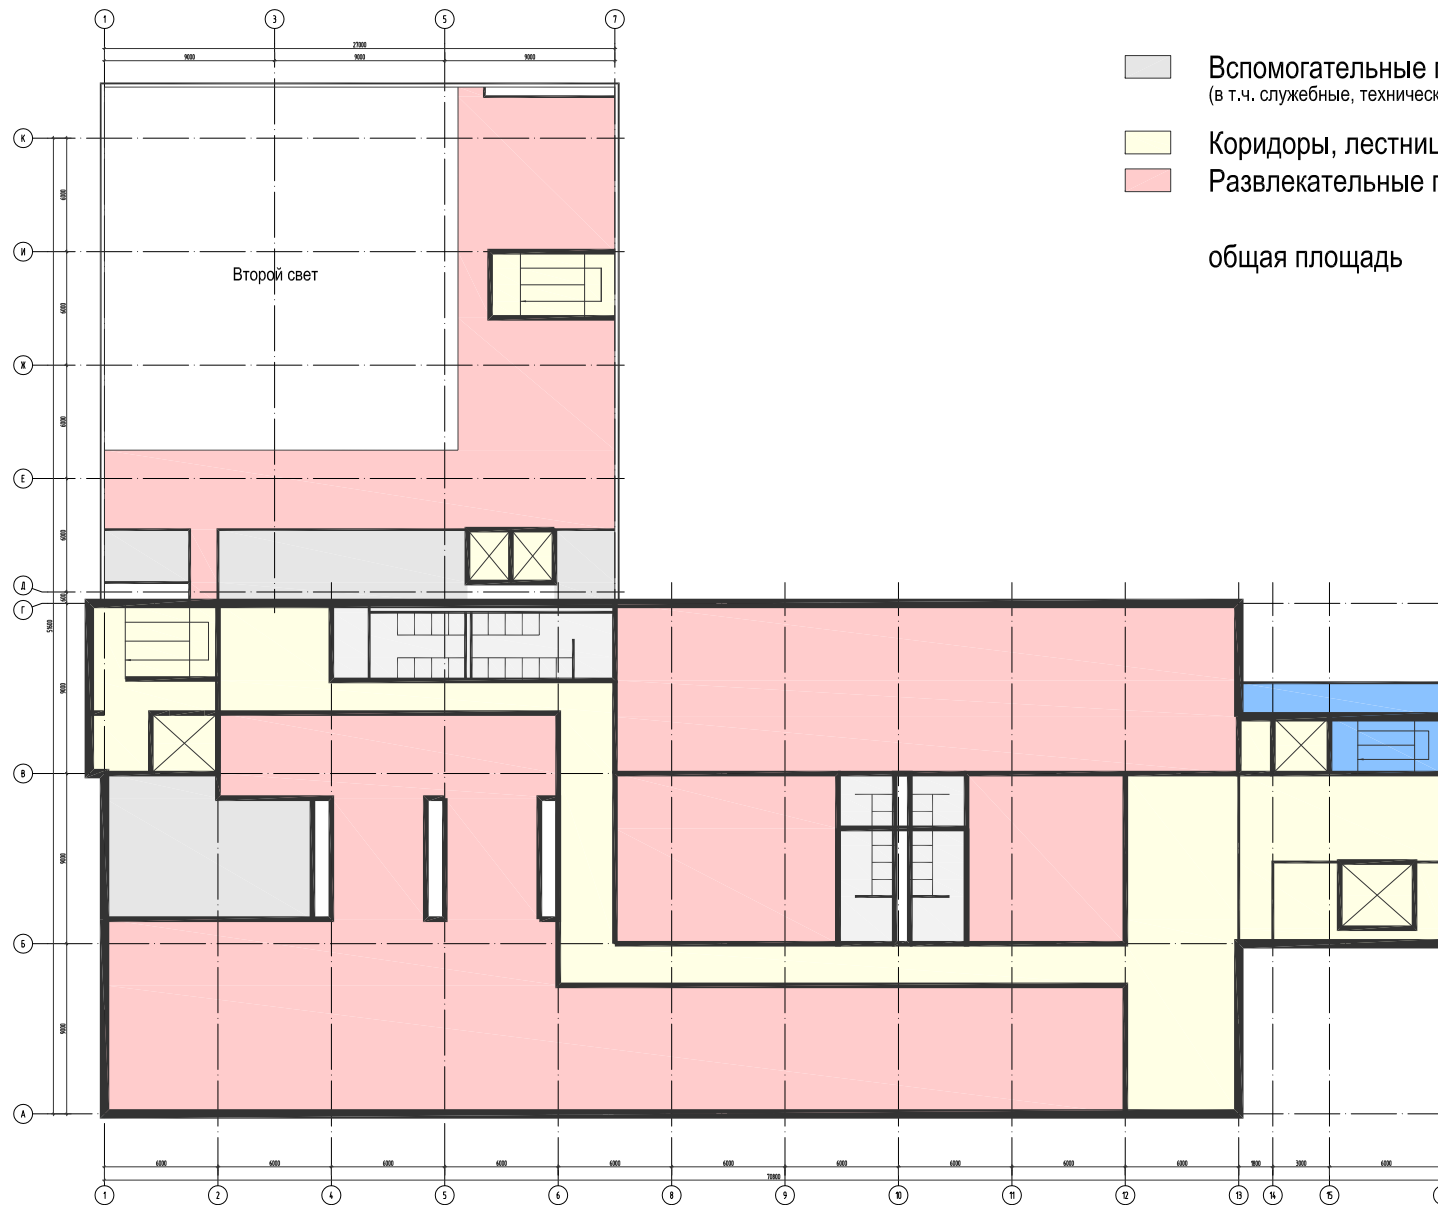



	Вспомогательные помещения (в т.ч. служебные, технические, бытовые)	- 260,7 м <sup>2</sup>
	Коридоры, лестницы, лифтовые холлы	- 498,6 м <sup>2</sup>
	Развлекательные площади	- 1 327,0 м <sup>2</sup>
	общая площадь	- 2 086,3 м <sup>2</sup>

План на отм. 29,000