

Филиал федерального государственного бюджетного учреждения "Федеральная кадастровая палата Росреестра" по Московской области

(полное наименование органа кадастрового учета)

КАДАСТРОВЫЙ ПАСПОРТ ЗЕМЕЛЬНОГО УЧАСТКА

КП.1

"09" июля 2014 г. № МО-14/ЗВ-1042797

1	Кадастровый номер: 50:23:0020291:372	2	Лист № 1	3	Всего листов: 2
4	Номер кадастрового квартала: 50:23:0020291				
Общие сведения					
5	Предыдущие номера: 50:23:0020291:4	6	Дата внесения номера в государственный кадастр недвижимости: 07.07.2014		
7	—				
8	Местоположение: Московская область, Раменский район, сельское поселение Сафоновское, д.Старково				
9	Категория земель: Земли населенных пунктов				
10	Разрешенное использование: для индивидуального жилищного строительства				
11	Площадь: 1726+/-29 кв. м				
12	Кадастровая стоимость (руб.): 2724680.86				
13	Сведения о правах: —				
14	Особые отметки: —				
15	Сведения о природных объектах: —				
16	Дополнительные сведения для регистрации прав на образованные земельные участки	16.1	Номера образованных участков: 50:23:0000000:147472, 50:23:0000000:147473, 50:23:0000000:147474, 50:23:0000000:147475, 50:23:0000000:147476, 50:23:0000000:147477, 50:23:0000000:147478, 50:23:0000000:147479, 50:23:0020291:368, 50:23:0020291:369, 50:23:0020291:370, 50:23:0020291:371, 50:23:0020291:372, 50:23:0020291:373, 50:23:0020291:374, 50:23:0020291:375, 50:23:0020291:376, 50:23:0020291:377		
		16.2	Номер участка, преобразованного в результате выдела: —		
		16.3	Номера участков, подлежащих снятию с кадастрового учета: 50:23:0020291:4		
		16.4	Характер сведений государственного кадастра недвижимости (статус записи о земельном участке): Сведения о земельном участке носят временный характер. Дата истечения срока действия временного характера - 08.07.2019.		

И.о. начальника Раменского отдела
(наименование должности)

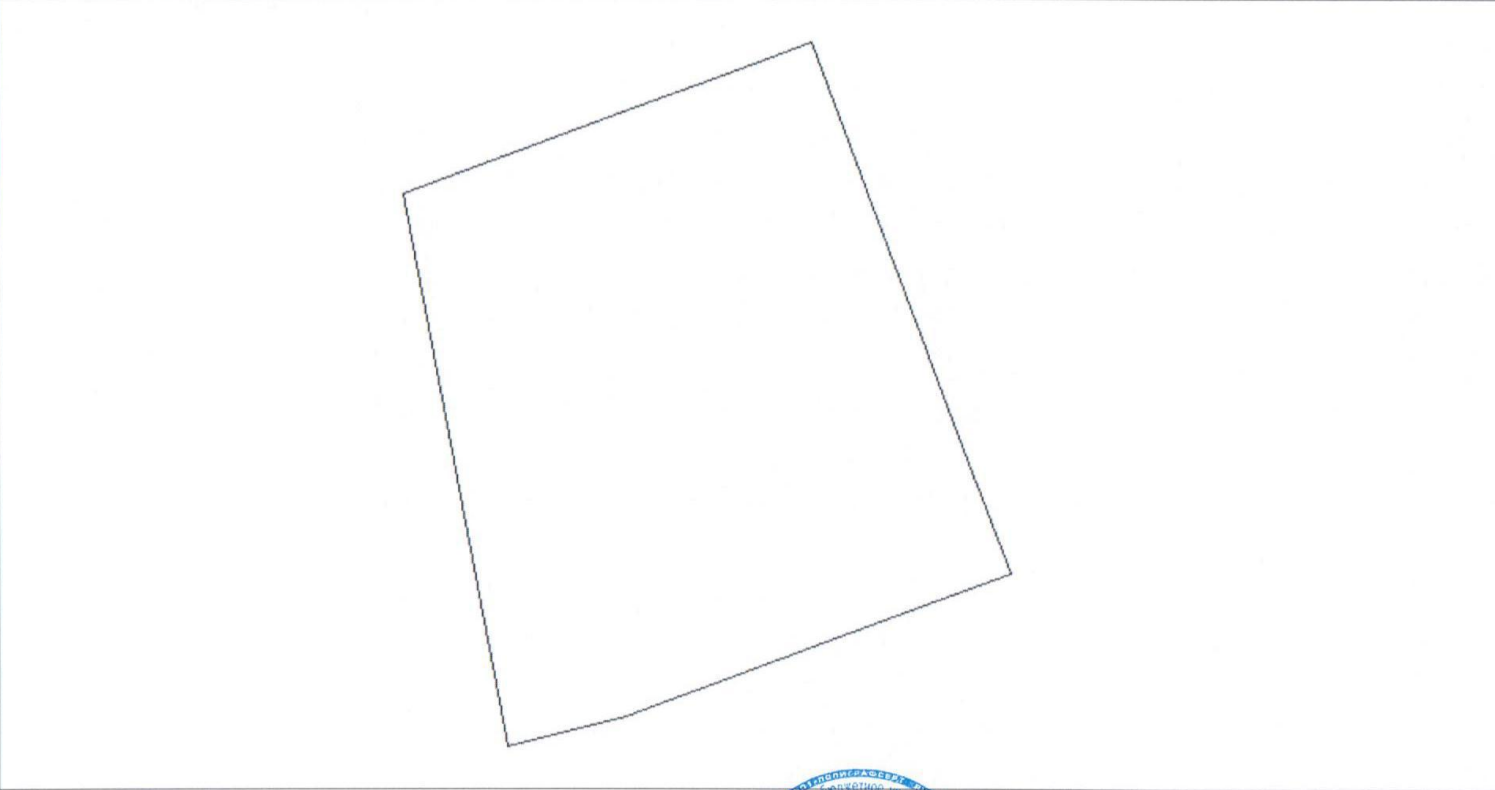


О. А. Наумова
(инициалы, фамилия)

КАДАСТРОВЫЙ ПАСПОРТ ЗЕМЕЛЬНОГО УЧАСТКА

КП.2

"09" июля 2014 г. № МО-14/ЗВ-1042797

1	Кадастровый номер: <u>50:23:0020291:372</u>	2	Лист № <u>2</u>	3	Всего листов: <u>2</u>
4	План (чертеж, схема) земельного участка 				
5	Масштаб <u>1:500</u> Условные знаки: —				

И.о. начальника Раменского отдела
(наименование должности)



О. А. Наумова
(инициалы, фамилия)