

**Филиал федерального государственного бюджетного учреждения "Федеральная кадастровая палата Росреестра" по Московской области**

(полное наименование органа кадастрового учета)

**КАДАСТРОВЫЙ ПАСПОРТ ЗЕМЕЛЬНОГО УЧАСТКА**

**КП.1**

"09" июля 2014 г. № МО-14/ЗВ-1042801

<b>1</b>	Кадастровый номер: 50:23:0020291:374	<b>2</b>	Лист № 1	<b>3</b>	Всего листов: 2
<b>4</b>	Номер кадастрового квартала: 50:23:0020291				
<b>Общие сведения</b>					
<b>5</b>	Предыдущие номера: 50:23:0020291:4	<b>6</b>	Дата внесения номера в государственный кадастр недвижимости: 07.07.2014		
<b>7</b>	—				
<b>8</b>	Местоположение: Московская область, Раменский район, сельское поселение Сафоновское, д.Старково				
<b>9</b>	Категория земель: Земли населенных пунктов				
<b>10</b>	Разрешенное использование: для индивидуального жилищного строительства				
<b>11</b>	Площадь: 1500+/-27 кв. м				
<b>12</b>	Кадастровая стоимость (руб.): 2367915				
<b>13</b>	Сведения о правах: —				
<b>14</b>	Особые отметки: —				
<b>15</b>	Сведения о природных объектах: —				
<b>16</b>	Дополнительные сведения для регистрации прав на образованные земельные участки	<b>16.1</b>	Номера образованных участков: 50:23:0000000:147472, 50:23:0000000:147473, 50:23:0000000:147474, 50:23:0000000:147475, 50:23:0000000:147476, 50:23:0000000:147477, 50:23:0000000:147478, 50:23:0000000:147479, 50:23:0020291:368, 50:23:0020291:369, 50:23:0020291:370, 50:23:0020291:371, 50:23:0020291:372, 50:23:0020291:373, 50:23:0020291:374, 50:23:0020291:375, 50:23:0020291:376, 50:23:0020291:377		
		<b>16.2</b>	Номер участка, преобразованного в результате выдела: —		
		<b>16.3</b>	Номера участков, подлежащих снятию с кадастрового учета: 50:23:0020291:4		
		<b>16.4</b>	Характер сведений государственного кадастра недвижимости (статус записи о земельном участке): Сведения о земельном участке носят временный характер. Дата истечения срока действия временного характера - 08.07.2019.		

И.о. начальника Раменского отдела  
(наименование должности)

М.П.

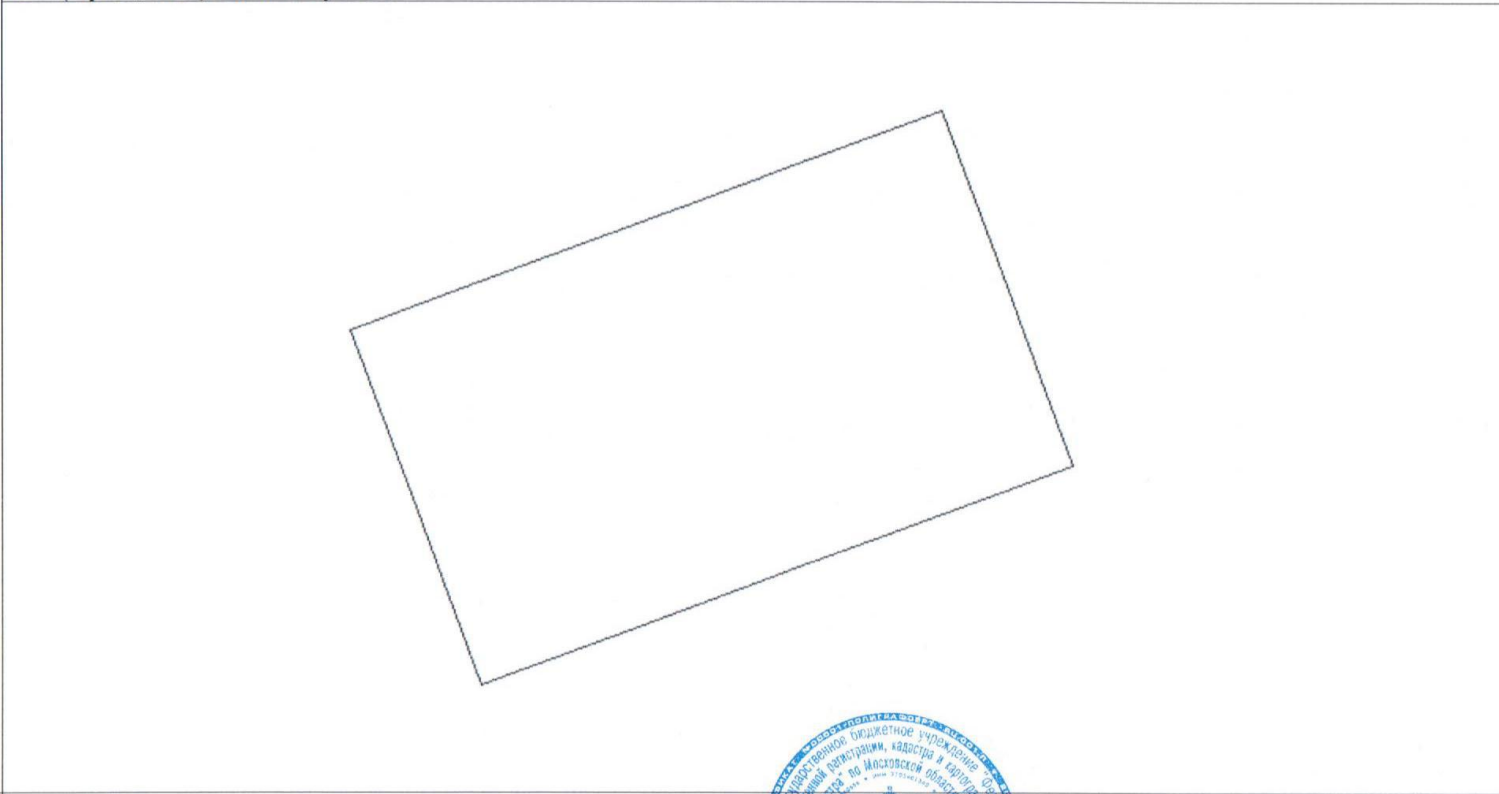


О. А. Наумова  
(инициалы, фамилия)

КАДАСТРОВЫЙ ПАСПОРТ ЗЕМЕЛЬНОГО УЧАСТКА

КП.2

"09" июля 2014 г. № МО-14/ЗВ-1042801

1	Кадастровый номер: <u>50:23:0020291:374</u>	2	Лист № <u>2</u>	3	Всего листов: <u>2</u>
<b>План (чертеж, схема) земельного участка</b>					
4					
5	Масштаб <u>1:500</u>				



И.о. начальника Раменского отдела  
(наименование должности)

М.П.

О. А. Наумова  
(инициалы, фамилия)

Условные знаки